

# Městský úřad Kasejovice, odbor výstavby

Kasejovice, Husova 98  
tel.371 595 140, fax 371 595 100

PSČ 335 44  
okres Plzeň - jih

-----  
DORUČENKOU!

**Paní  
Olivie Valtová  
Vejvanovského 1611/18  
149 00 Praha 4  
Adresa pro doručování:  
Lnáře 18, 387 42 Lnáře**

číslo jednací  
**MK/456/2012/Výst.**

vyřizuje /e-mail:  
Blažena Chaloupková  
stavebni2@kasejovice.cz

V Kasejovicích  
**11.06.2012**

## **Oznámení zahájení územního řízení a nařízení veřejného ústního jednání**

**Paní Olivie Valtová, nar.31.8.1975, Vejvanovského 1611/18, 149 00 Praha s adresou pro doručování: Lnáře 18, 387 42 Lnáře** (dále jen stavebník), podala dne 08.06.2012 žádost o vydání územního rozhodnutí o umístění stavby:

**„Přístavba rodinného domu (bývalé hájovny č.p.52)** na pozemku par.č.st.80 a parc.č.689/15 v katastrálním území Kladrubce a obci Kasejovice.

Uvedeným dnem bylo zahájeno územní řízení.

Městský úřad Kasejovice, odbor výstavby, jako stavební úřad příslušný podle ustanovení § 13 odst.1 písm.g) zákona č.183/2006 Sb., o územním plánování a stavebním řádu (stavební zákon), ve znění pozdějších předpisů (dále jen „stavební zákon“), oznamuje v souladu s ustanovením § 87 odst. 1 stavebního zákona zahájení územního řízení a současně nařizuje k projednání předložené žádosti veřejné ústní jednání, které bude dle potřeby spojeno s ohledáním na místě stavby, na den

**17.07.2012(úterý) 10.00 hodin**

**V kanceláři stavebního úřadu v Kasejovicích**

Upozornění pro účastníky řízení:

Závazná stanoviska dotčených orgánů, námitky účastníků řízení a připomínky veřejnosti musí být uplatněny nejpozději při veřejném ústním jednání, jinak se k nim nepřihlíží.

Účastník řízení ve svých námitkách uvede skutečnosti, které zakládají jeho postavení jako účastníka řízení a důvody podání

námitek: k námitkám, které nesplňují uvedené požadavky se nepřihlíží.

Obec uplatňuje v územním řízení námitky k ochraně zájmů obce a zájmů občanů obce. Osoba, která je účastníkem řízení podle § 85 odst.2 písm.a)b)c) a d), může uplatňovat námitky proti projednávanému záměru v rozsahu, jakým je její právo přímo dotčeno.

Účastníci řízení mohou nahlížet do podkladů rozhodnutí v kanceláři stavebního úřadu Městského úřadu v Kasejovicích, v úředních dnech pondělí a středa, 8-12, od 13-17 hodin, v ostatních pracovních dnech po telefonické domluvě.

Účastníci jsou oprávněni navrhopat důkazy a činit jiné návrhy po celou dobu řízení až do vydání rozhodnutí. Účastníci mají právo vyjádřit v řízení své stanovisko. Účastníci se mohou před vydáním rozhodnutí vyjádřit k podkladům rozhodnutí, popřípadě navrhopnout jejich doplnění.

Nechá-li se některý z účastníků zastupovat, předloží jeho zástupce písemnou plnou moc.

**Žadatel zajistí, aby informace o jeho záměru a o tom, že podal žádost o vydání územního rozhodnutí a stavebního povolení, byla bezodkladně poté, co bylo nařízeno veřejné ústní jednání, vyvěšena na místě určeném stavebním úřadem nebo na vhodném veřejně přístupném místě u stavby nebo pozemku, na němž se má záměr uskutečnit, a to do doby veřejného ústního jednání.**

Blažena Chaloupková  
samostatný referent stavebního úřadu

**Toto oznámení musí být vyvěšeno po dobu 15-ti dnů**

Vyvěšeno dne . . . . .

Sejmuto dne. . . . .

**Příloha:**

Platební výměr  
složenka

**Obdrží:**

účastníci řízení dle § 85 odst.1 a 2

Šťastná Slavomíra, Vejvanovského 1611/18 Praha 11, Chodov, 149 00 Praha 415

Valtová Olivie, Vejvanovského 1611/18 Praha 11, Chodov, 149 00 Praha 415

Vaniček Jiří Ing., Na Kocínce 1740/8, Praha 6, Dejvice, 160 00

Vaniček Martin Ing. Ph.D., Naardenská 668/19, Praha 6 Liboc, 162 00 Praha 616

Chlumská Vladislava, Vejvanovského 1612/16, Praha 11, Chodov, 149 00 Praha 415

Humlová Dagmar MUDr., Kosmova 259/1, Královo Pole, 612 00 Brno 12

Klein Jan , Dvorecká 824/35a, Praha 4, Podolí, 147 00 Praha 47

Kurz Vilém Ing., Nad Lomnicí 1102, 388 01 Blatná

Kurz Vladislav M.Sc., Leskauerova 2804/7, Líšeň, 628 00 Brno 28

Michálek Roman Ing., Nad Palatou 2656/10, Praha 5 Smíchov, 150 00 Praha 5

Mikeščíková Marcela Ing. Ph.D., Pomořanská 471/3 Praha 8, Troja, 181 00 Praha 81

Muschicková Hana Ing., Petrbořkova 1464/1, Praha 13, Stodůlky, 155 00 Praha 515

Valtová Anna, Brandlova 1559/7, Praha 11, Chodov, 149 00 Praha 415

Vaniček Jindřich, Nejedlého 1906/17 , 840 02 Bratislava - Dúbravka, Slovensko

Vaniček Jiří, Mendelova 543/15, Praha 11, Háje, 149 00 Praha 415

Vaniček Vladimír Ing., Píckova 1488/8, Zbraslav, 156 00 Praha 516


Vránková Dana Ing., CSc., Ramešova 2598/6, Královo Pole, 612 00 Brno 12

Zralý Petr, Puchmajerova 337/17, Praha 5, Jinonice, 158 00 , Praha 58

**Dotčené správní úřady:**

Městský úřad Nepomuk, odbor výstavby a životního prostředí, Nám. A. Němejce 63, 335 01 Nepomuk

Město Kasejovice, zastoupené starostkou Ing. Marií Čáповou, Kasejovice 98, 335 44 Kasejovice

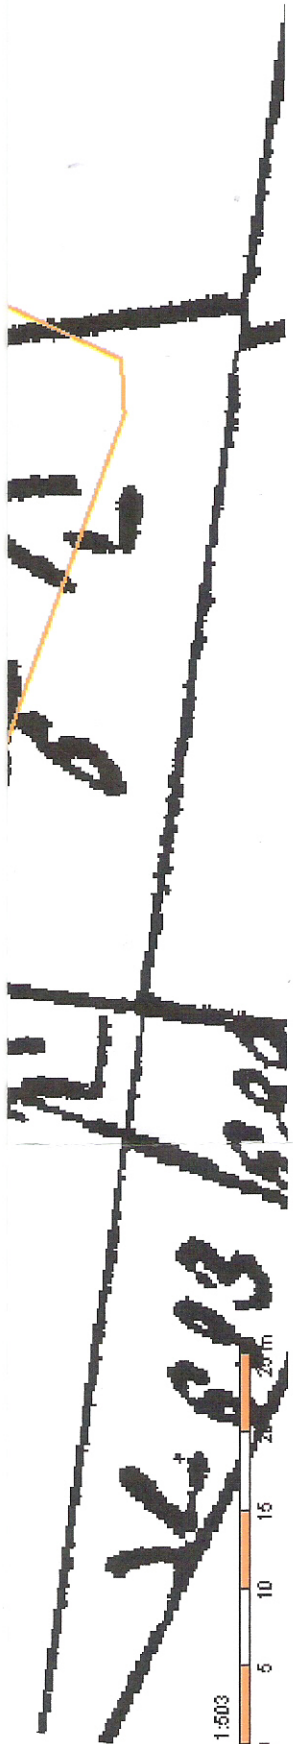


# SITUACE DOSTAVBY



M 1 : 200

# LEGENDA

-  A1 vytyčovací bod
-  689/15 číslo pozemku
-  stávající objekt rodinného domu
-  přístavba
-  stávající vodovodní obecní řád
-  vedení NN od elektroměr. piliře do hlavního jističe v domě
-  vedení splaškové kanalizace z domu do vyvážecí jímky

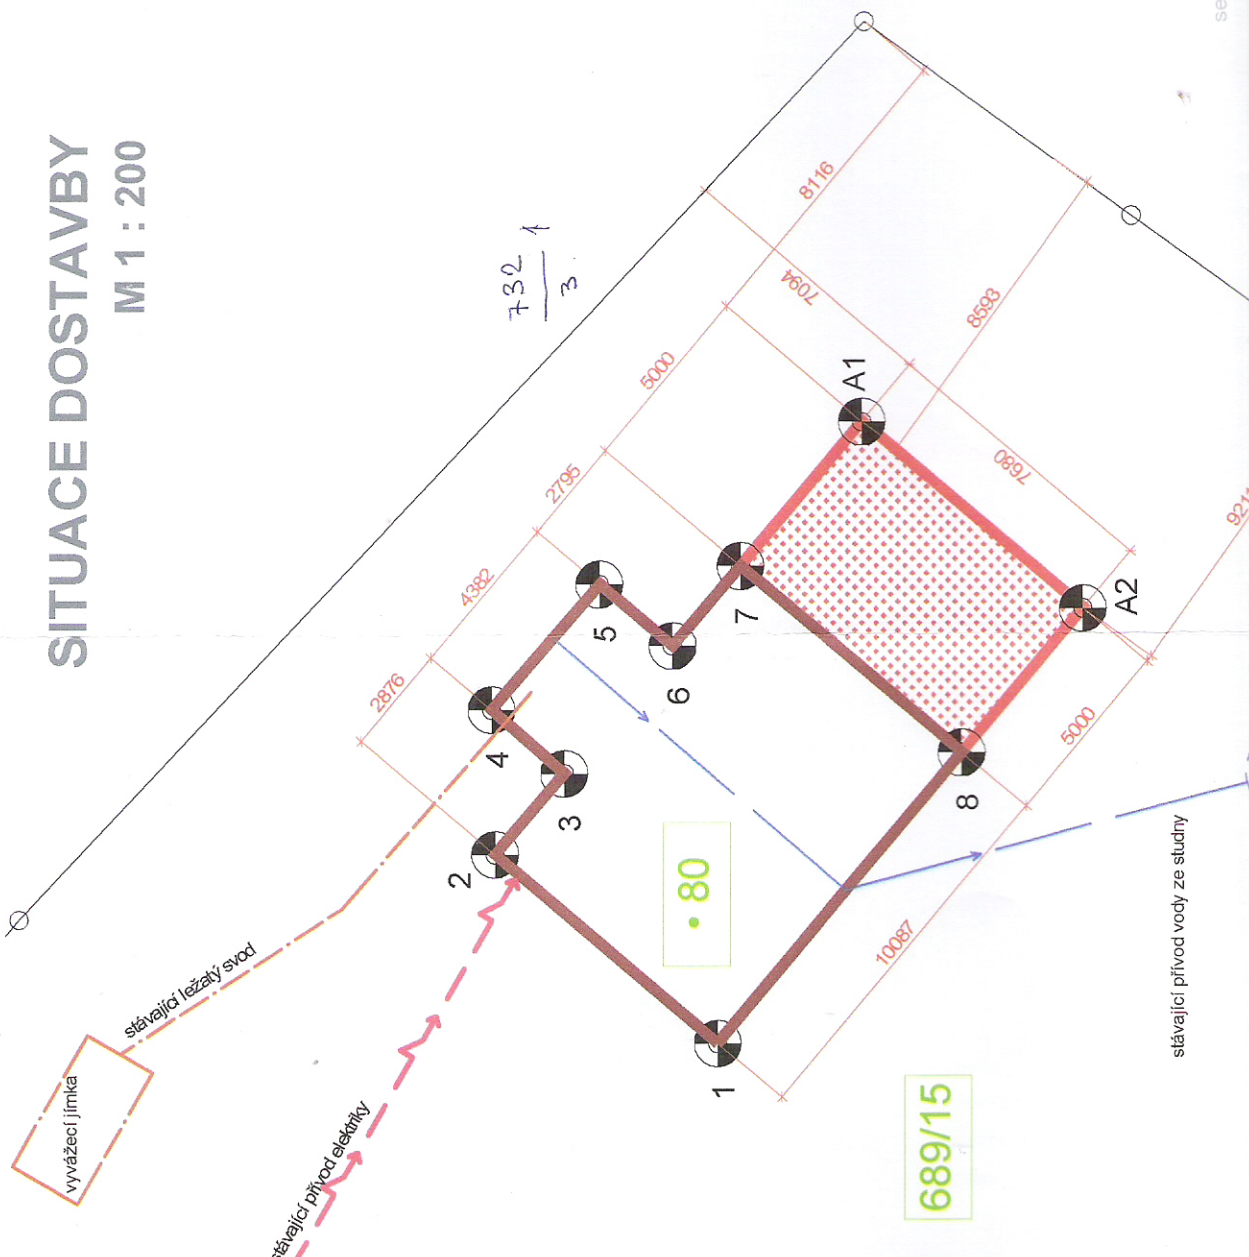

č. paré

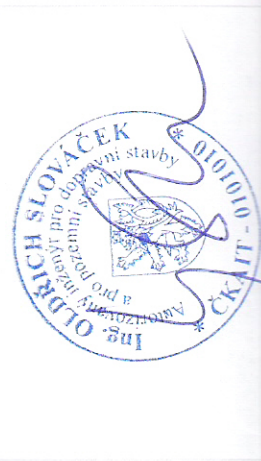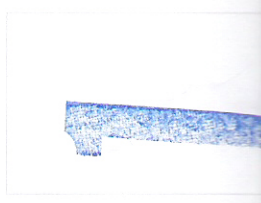

seznam výkresů

stávající přívod vody ze studny