



GA Energo technik

## O Z N Á M E N Í

Oznamujeme všem vlastníkům a nájemcům pozemků v obci Kasejovice, že v termínu

**květen/2015 – srpen/2015**

bude v této oblasti prováděna

**stavba, která řeší nahrazení stávajícího  
vzdušného vedení novým včetně  
podpěrných bodů, dle projektu  
vypracovaného společností  
Montprojekt, a. s.**

Montáž bude provádět firma GA Energo technik s.r.o.,  
Na Střílně AB, 330 11 Plzeň, Bolevec – Orlík,  
tel.: 373303184, fax.: 377542385.

IČO: 49196812 DIČ: CZ-49196812

Společnost je zapsaná v obch.rejstříku u Krajského soudu v Plzni, odd.C a vl.4355

Oznámení je v souladu se zákonem č.458/2000Sb.,  
novelizován z.č.670/2004.

Případná majetková újma na nemovitostech a porostech bude  
nahrazena dle téhož zákona.




GA Energo technik

Na Střílně AB, 330 11 Plzeň, Bolevec - Orlík  
Tel.: 373 303 184 • DIČ: CZ49196812

*Košar*



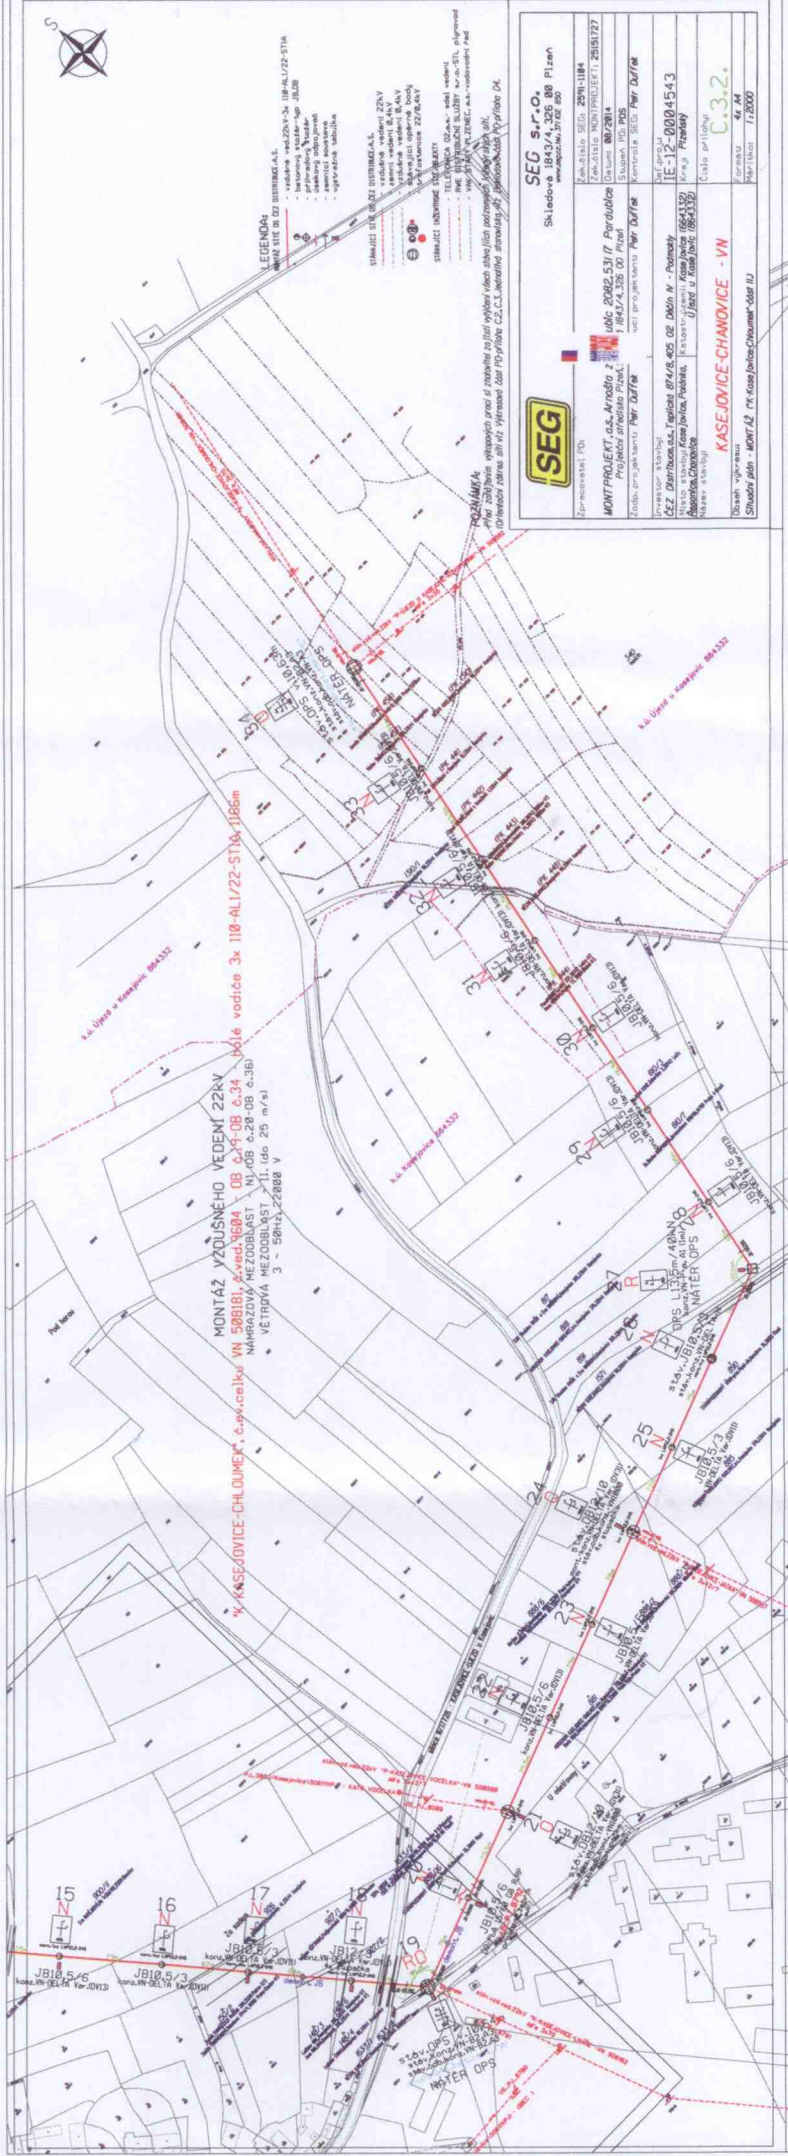


**SEG s.r.o.**  


**SEG**  
 Zpracovatel PD



**KASEJOVICE-CHANOVICE - VN**  
 Stupeň: MONTÁŽ VN Kasejovice-Chanovice - část I/1

**IE-12-000454.3**  
 Číslo přílohy  
 1:2000

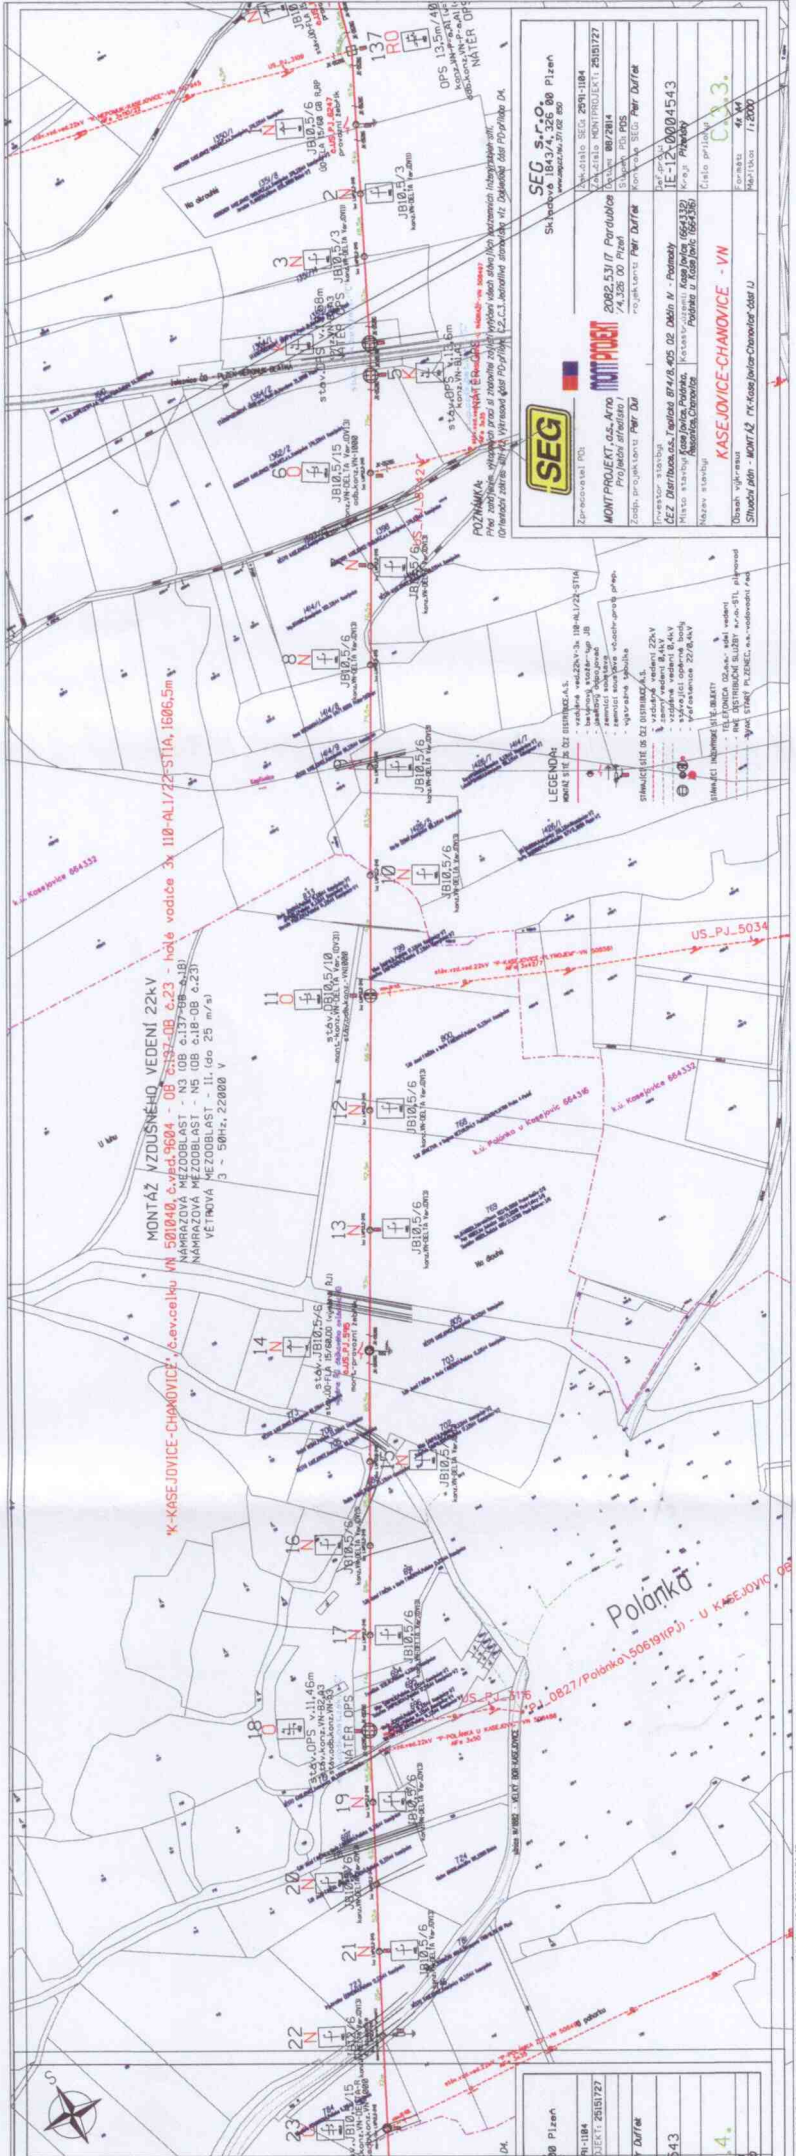





**KASEJOVICE-CHANOVICE - VN**  
 Stupeň 100 - MONTÁŽ VN-Kasejovice-Chanovice část I

**LEGENDA**


**MONTÁŽ VZDUSNÉHO VEDENÍ 22kV**  
 VN 501040, číslo 1608 - OB 3 ČSE OB 23 - koté vodáča 3x 110-AL1/22-STIA, 1606,5m  
 NAMRAZOVÁ MEZOBLAST - NS (OB 0.18-08 0.23)  
 VĚTRNOVÁ MEZOBLAST - II. (do 25 m/s)  
 3 ~ 50Hz, 22000 V

Polánka





